


Aðalskipulag Norðurþings 2025 - 2045

Péttbýlisuppdráttur - Kópasker

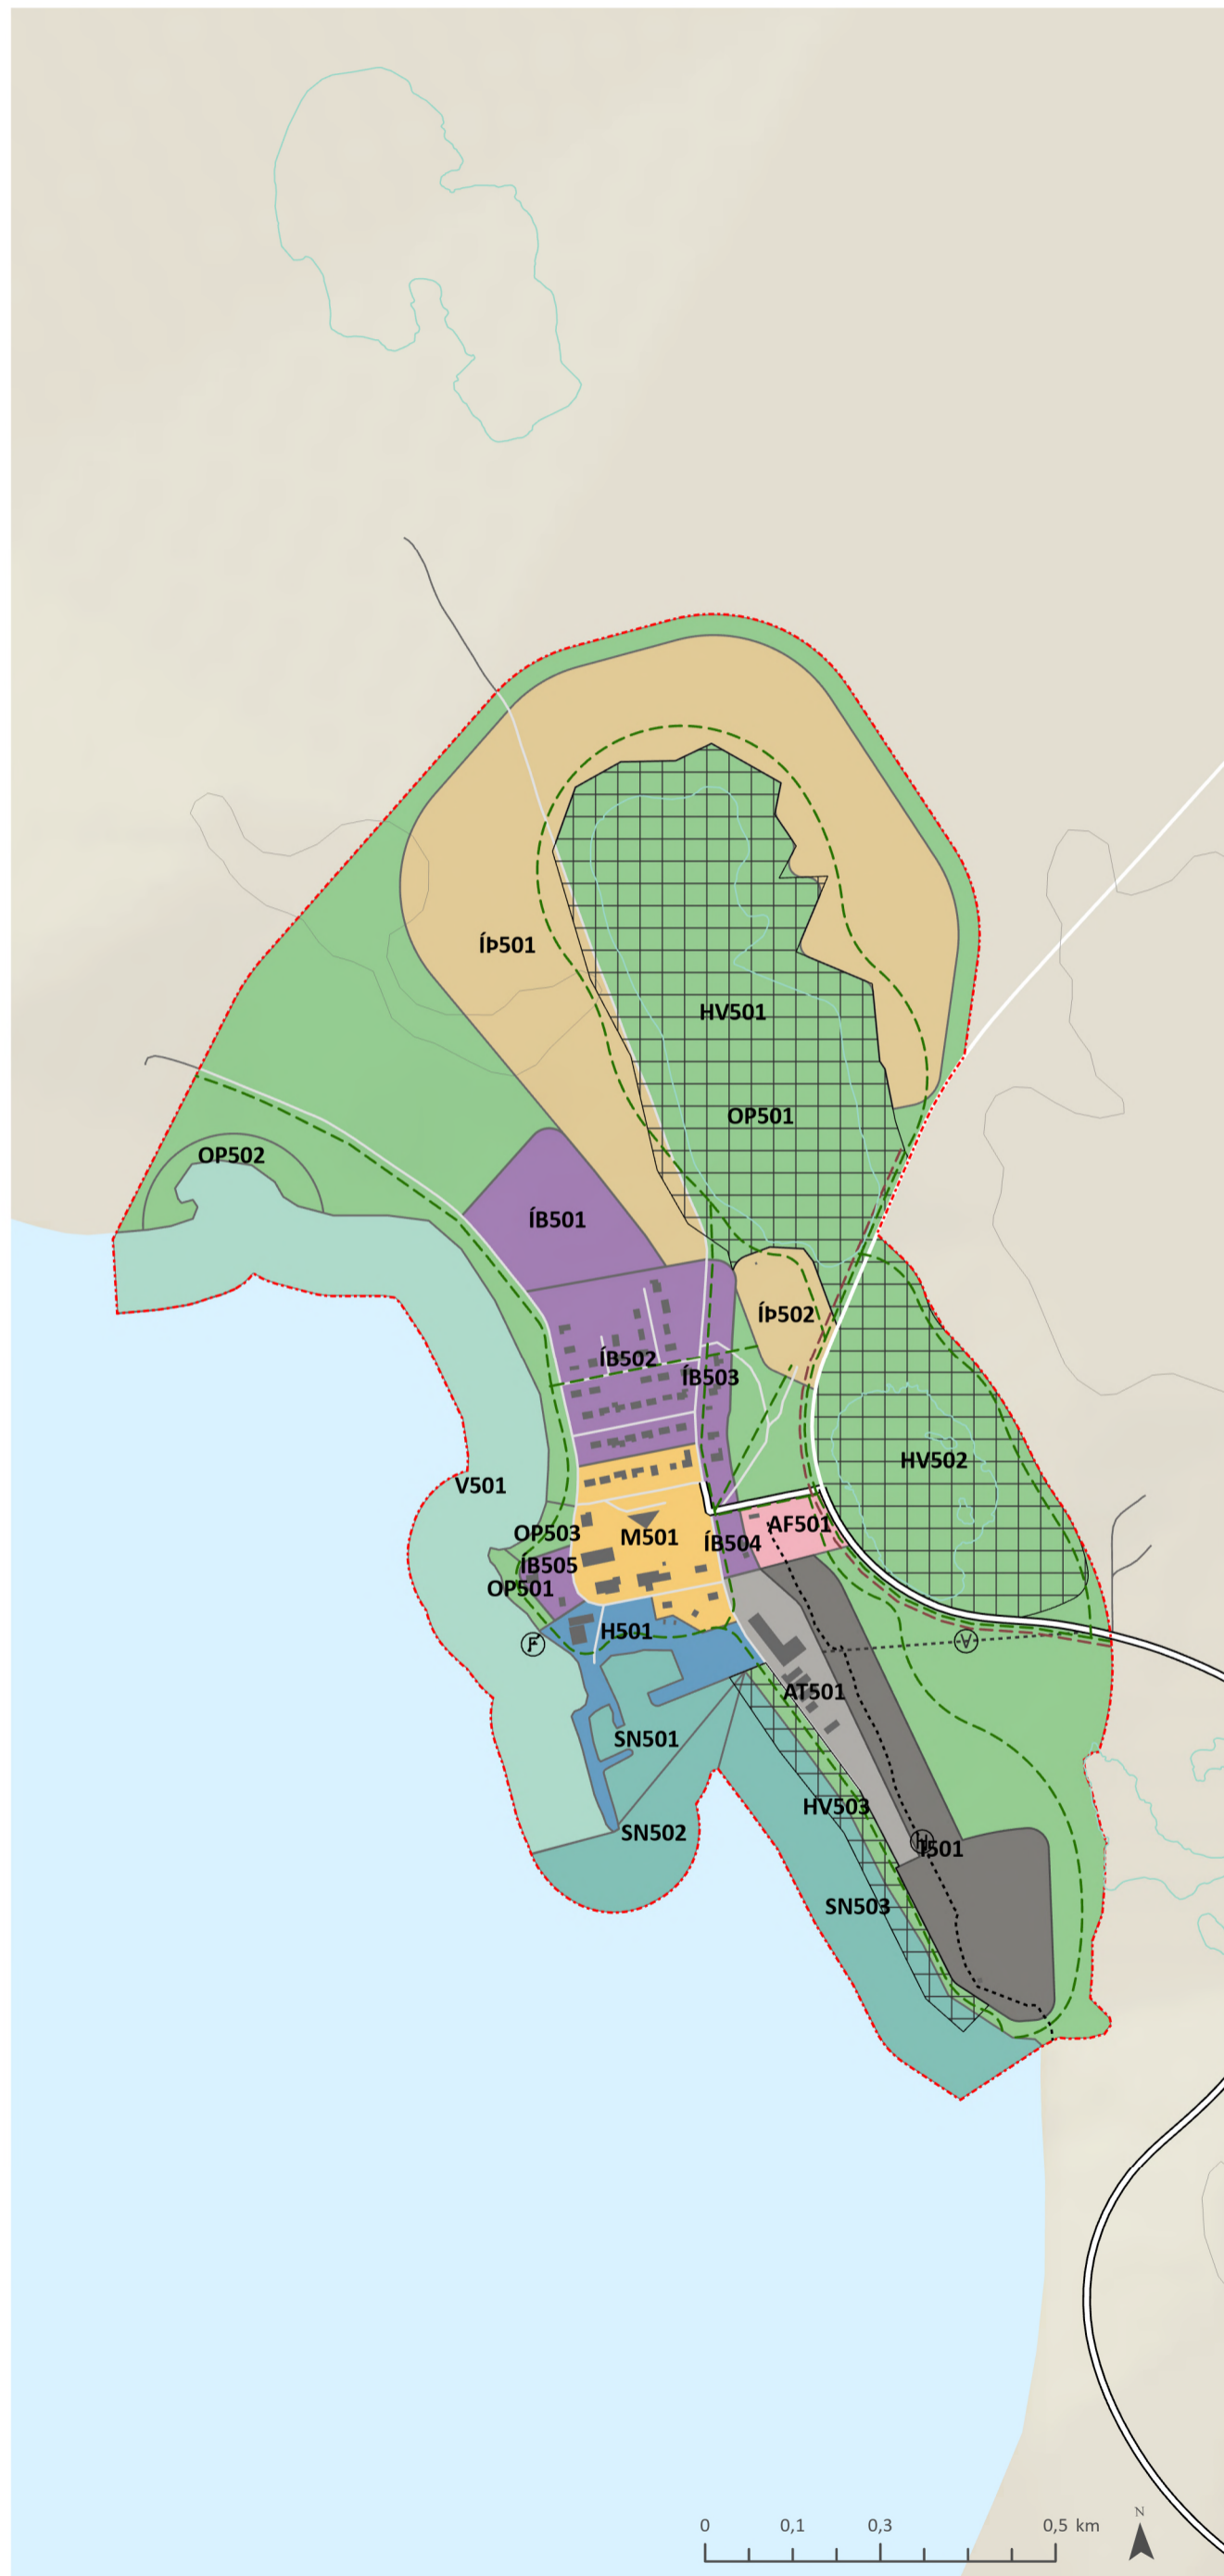

Skýringar

Landnotkunarflokkur

- Athafnasvæði
- Hafnir
- Iðnaðarsvæði
- Landbúnaðarsvæði
- Miðsvæði
- Opin svæði
- Íbúðarbyggð
- Íþróttasvæði
- Vötn, ár og sjór
- Afþreyingar- og ferðamannasvæði
- Sérstök not haf- og vatnssvæða

Önnur tákn til skýringar

Hæðarlína

Mörk

Péttbýlismörk

Veitur

- Veitur,Fráveita
- Veitur,Hitaveita
- Veitur,Vatnsveita

Takmarkanir á landnotkun

Hverfisvernd

Samgöngur

- Stofnvegur/stofnbraut
- Tengivegur/tengibraut
- Aðrir vegir og götur
- Gönguleið
- Reiðleið

Skipulagsuppdráttur vinnslutillögu er einnig aðgengilegur á stafrænu formi í kortsjá aðalskipulagsins.

Aðalskipulag Norðurþings

Aðalskipulag þetta sem auglýst hefur verið samkvæmt 31. gr. skipulagslaga nr. 123/2010, með síðari breytingum, var samþykkt af sveitarstjórn Norðurþings _____

Aðalskipulagið var staðfest af Skipulagsstofnun _____

Skipulagsgögn:

- Aðalskipulagsuppdráttur fyrir Norðurþing I
- Aðalskipulagsuppdráttur fyrir Norðurþing II
- Aðalskipulagsuppdráttur fyrir Norðurþing III
- Péttbýlisuppdráttur fyrir Húsavík
- Péttbýlisuppdráttur fyrir Kópasker
- Péttbýlisuppdráttur fyrir Raufarhöfn
- Greinargerð og forsendur
- Umhverfismatskýrsla

VINNSLUTILLAGA



Aðalskipulag Norðurþings 2025 - 2045
Péttbýlisuppdráttur - Kópasker

Verk: 102345 Blaðstærð: A3 Unnið: GAL Rýnt: IS

Mælikvarði: 1:10.000 Dags: 21.10.2024 Breytt dags: