


ADALSKIPULAG HÚSAVÍKURBÆJAR 2005 - 2025 - STAÐFESTUR ÞEMAUPPDRAÐTUR Þ-02 - VEGAKERFI, DREIFBÝLI - MKV. 1 : 100.000

|  |                               |   |
|--|-------------------------------|---|
|  | stofnvegir                    | Kortagrunnur: Stafrænt kort IS 50 V frá Landmælingum Íslands með 20 m hæðarlínunum. |
|  | tengivegir                    |   |
|  | aðrir vegir                   | Hnitakerfi: ÍSN 93  |
|  | slóðir                        |   |
|  | reiðleið                      |   |
|  | sér-iðnaðarvegur (einkavegur) |   |
|  |                               |   |

Aðalskipulag Húsavíkurbæjar 2005-2025 þarf að breyta til að samræma það við "Svæðisskipulag háhitasvæða í Þingeyjarsýslum 2007-2025" hvað varðar staðsetningu af virkjanavegi frá Þeistareykjum o.fl. að Bakka við Húsavík. Gert er grein fyrir breytinguna á teikningu nr. 00.01 í mælikvörðu 1 : 50.000 (verknr. 1.681.216). Þegar vegir eru einnig sýndar á staðfestu þemauppdraði Þ-02, Vegakerfi, dreifbýli, mkv. 1:100.000, er her synd breyting á honum.

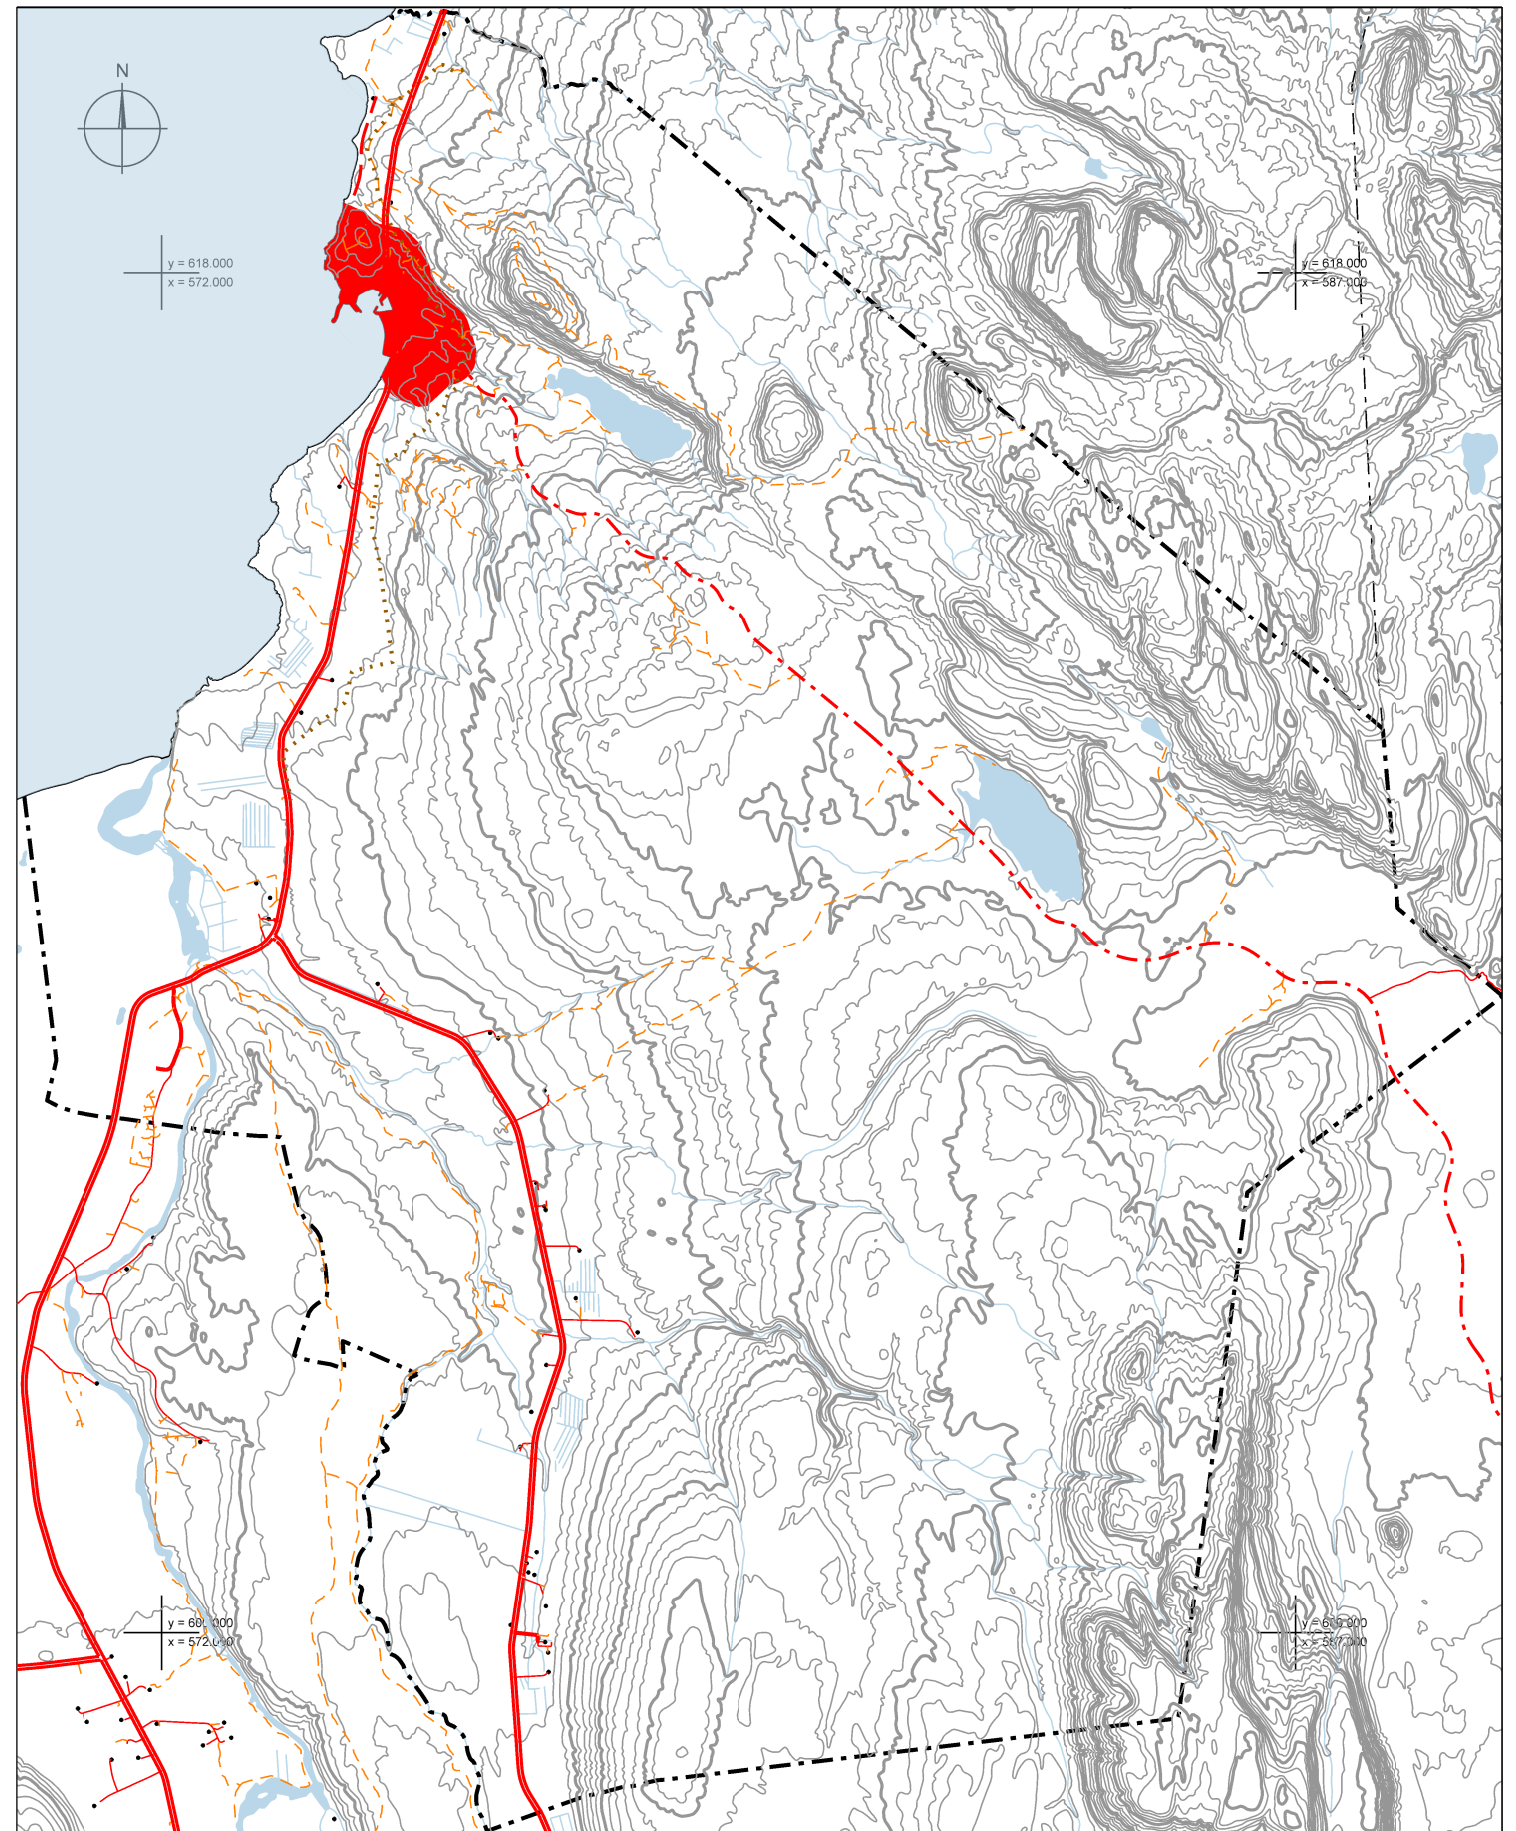

TILLAGA AÐ BREYTINGU Á ÞEMAUPPDRAÐTI Þ-02 - VEGAKERFI, DREIFBÝLI - MKV. 1 : 100.000

**BREYTING Á ADALSKIPULAGI HÚSAVÍKURBÆJAR 2005-2025**

Þemauppdraði Þ-02 - Vegakerfi, dreifbýli - mkv.1:100.000

mkv. 1 : 100.000    hannað: PLC    dags: 02.04.09    teik.nr. 00.02  
 teiknað: PLC    v.nr. 1.681.218    útgáfa: 02

**TILLAGA**  **MANNVIT**  
 VERKFRÆÐISTOFA  
 Garðarsbraut 5 - 640 Húsavík - sími 464 0470 - husavik@mannvit.is