


GILDANDI DEILISKIPULAG, ÖDLAÐIST GILDI 06.09.2023.

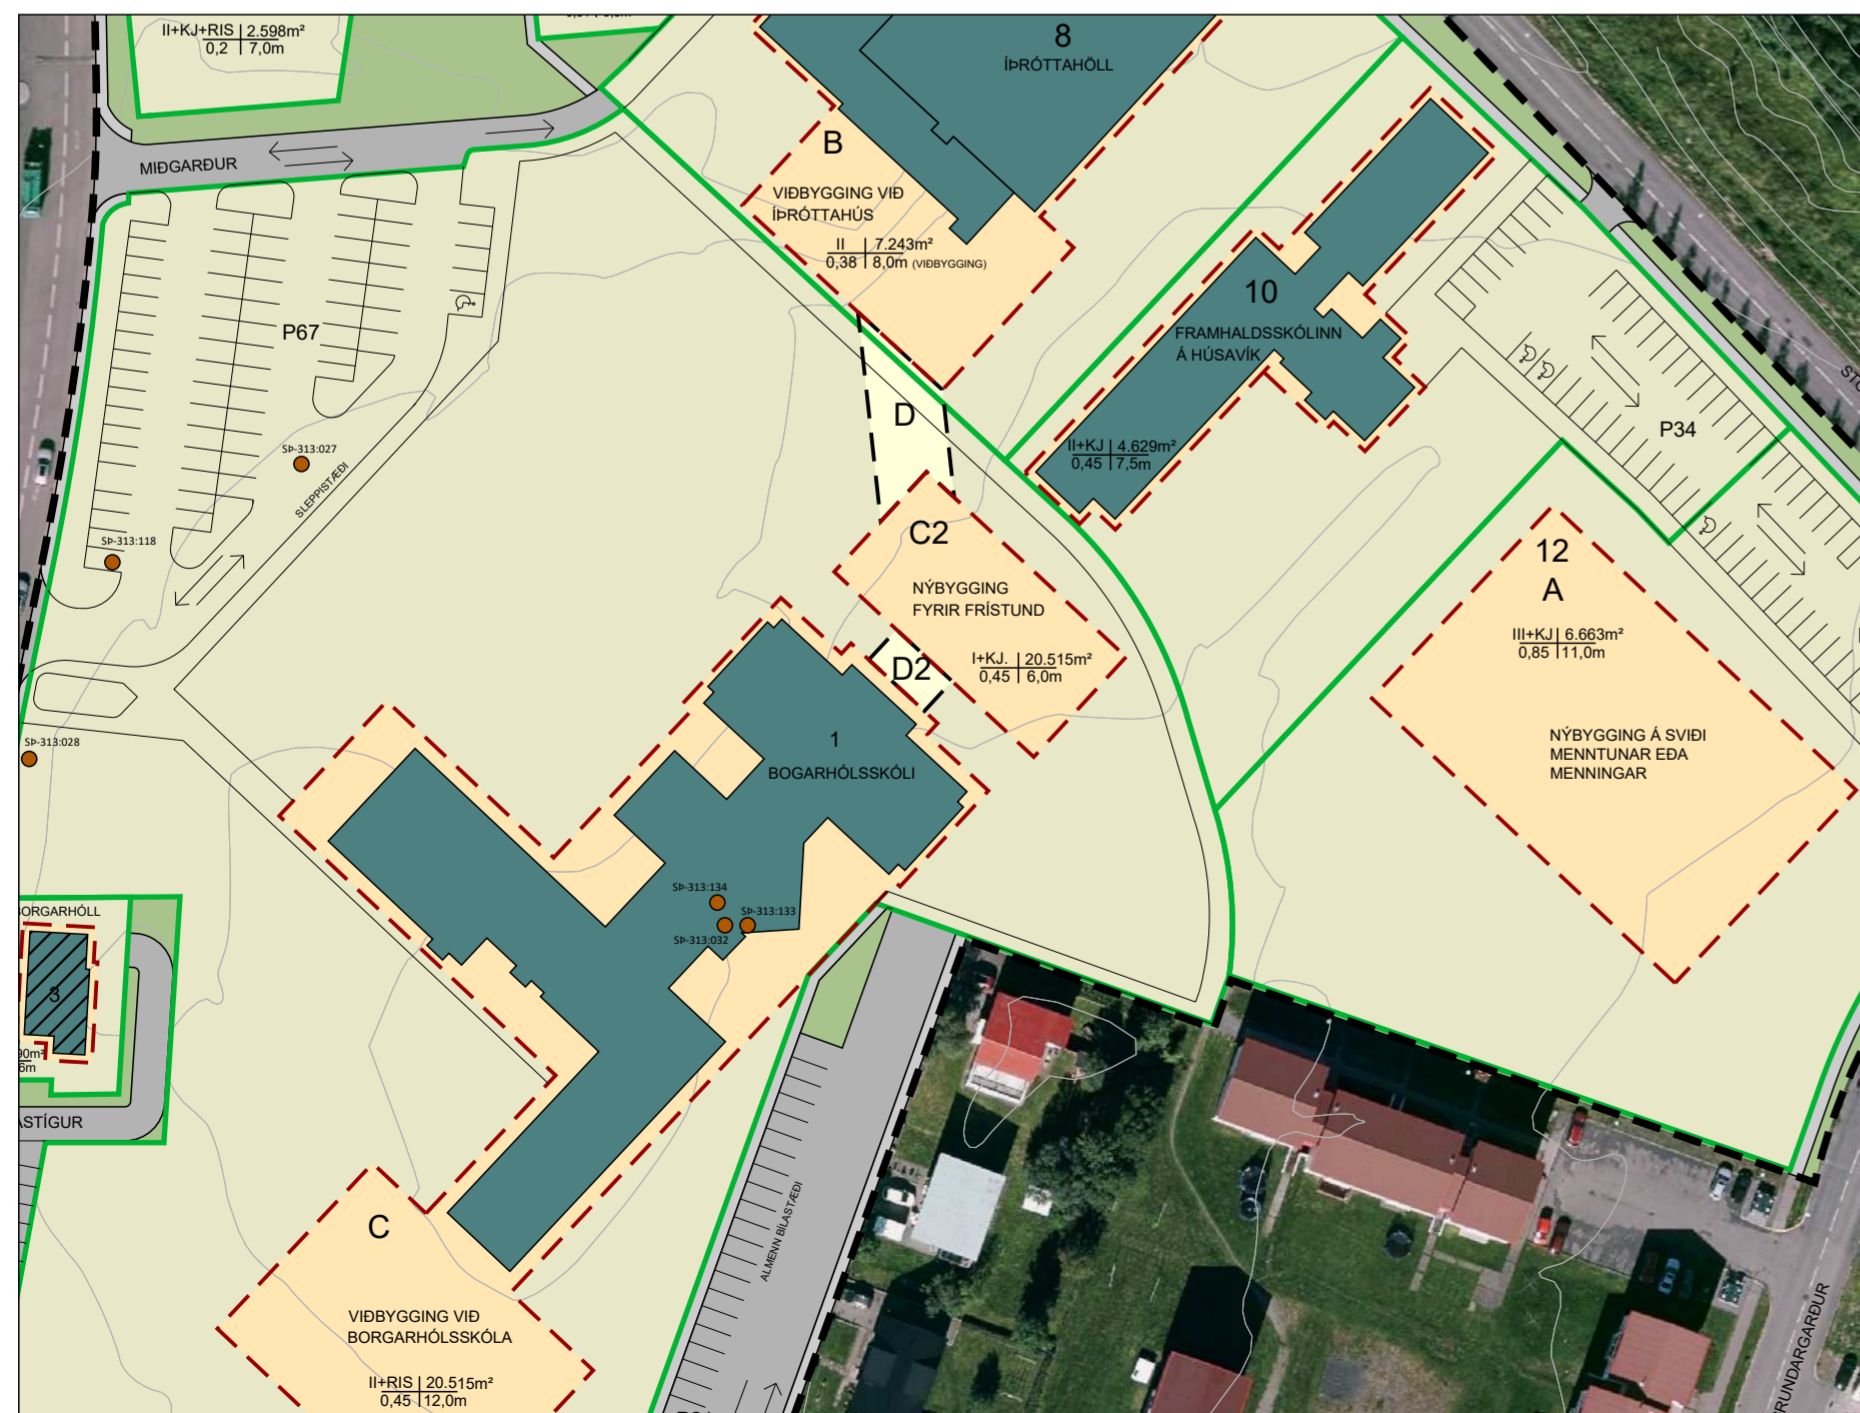

BREYTT DEILISKIPULAG


SKÓLASVÆÐI - DEILISKIPULAG

BREYTING Á DEILISKIPULAGI - NÝBYGGING VIÐ BORGARHÓLSSKÓLA

Breyting á deiliskipulagi fellst í eftirfarandi:

- Bætt er við byggingarreit (C2) innan lóðar Skólagarðs 1 (Borgarhólsskóla). Nýr byggingarreitur er norðaustan núverandi skólabyggingar. Innan byggingarreits er heimilt að byggja nýbyggingu fyrir frístund, 1 hæð og kjallara. Hámarks grunnflötur nýbyggingar er 500 m² og hámarks byggingarmagn 1.000 m³. Hámarkshæð byggingar frá gólfkóta jarðhæðar er 6,0 m. Þakgerð skal vera tvíhalla þak í samræmi við núverandi byggingu. Staðsetning innan byggingarreits er frjálst.
- Bætt er við byggingarreit (D2) innan lóðar Skólagarðs 1 (Borgarhólsskóla). Heimilt er að hafa tengibyggingu undir yfirborði á milli Borgarhólsskóla og fyrirhugaðrar nýbyggingar fyrir frístund. Tengibygging þessi er um 14 m að lengd, skal vera að hámarki 5 m að breidd og með hámarkshæð 3,5 m yfir gólfkóta aðliggjandi kjallara.
- Byggingarreitur C umhverfis núverandi skólabyggingu lengist um 5 m til norðurs við nyrsta hluta byggingarinnar svo mögulegt sé að setja upp vörulyftu utan á núverandi hús.
- Byggingarreitur D fyrir tengibyggingu undir yfirborði breytist frá því að vera milli Borgarhólsskóla og fyrirhugaðrar viðbyggingar við íþróttahöll yfir í að vera á milli fyrirhugaðrar nýbyggingar fyrir frístund og fyrirhugaðrar viðbyggingar við íþróttahöll. Tengibyggingin er um 30 m á lengd. Aðrir skilmálar haldast óbreyttir.
- Nýtingarhlutfall lóðarinnar er 0,4 en hækkar við þessar breytingar í 0,45.

Fyrir utan breytingar þessar gildir áfram greinargerð deiliskipulags sem öðlaðist gildi 06.09.2023.

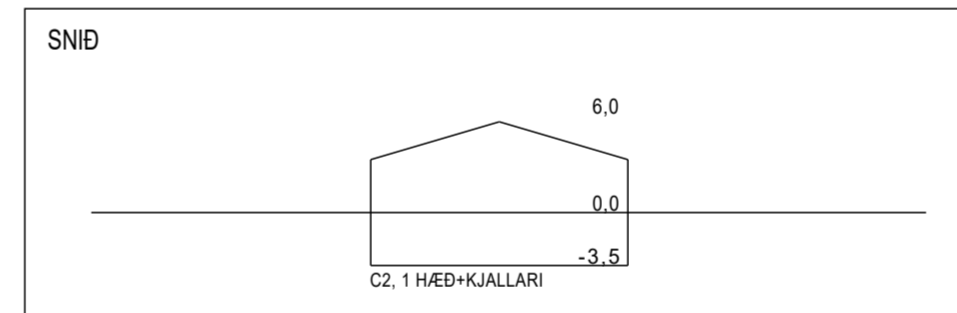




DEILISKIPULAGSBREYTING ÞESSI SEM AUGLÝST HEFUR VERIÐ SKV. 1. MGR.

43. GR. SKIPULAGSLAGA NR. 123/2010 FRÁ _____ TIL _____

VAR SAMÞYKKT Í SVEITASTJÓRN NORDURÞINGS ÞANN _____

SVEITARSTJÓRI NORDURÞINGS

SAMÞYKKT DEILISKIPULAGSBREYTINGARINNAR VAR AUGLÝST Í B-DEILD STJÓRNARTÍÐINDA ÞANN _____

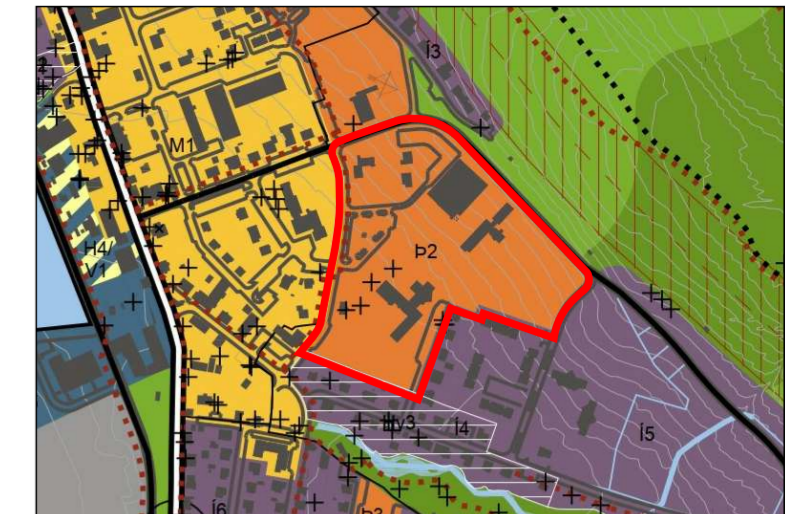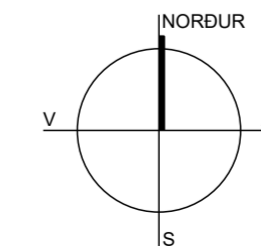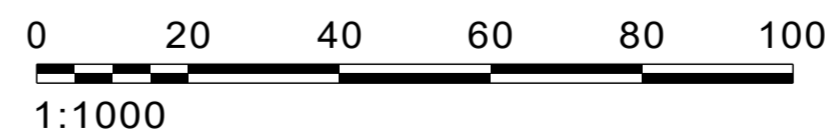

HLUTI AÐALSKIPULAGS NORDURÞINGS 2010-2030, HÚSAVÍK

SKÝRINGAR

- MÖRK SKIPULAGSSVÆÐIS
- NÚVERANDI BYGGINGAR
- ALDURSFRIÐAÐAR BYGGINGAR
- HVERFISVERNDUÐ BYGGING
- LÓÐARMÖRK
- BYGGINGARREITIR
- A = NÝBYGGING Á SVIÐI MENNTUNAR EDA MENNINGAR
- B = VIÐBYGGING VIÐ ÍÞRÓTTAHÖLL
- C = VIÐBYGGING VIÐ BORGARHÓLSSKÓLA
- C2 = NÝBYGGING FYRIR FRÍSTUND
- E = GARDHÚS
- BYGGINGARREITIR UNDIR YFIRBORDI
- D = TENIGBYGGING MILLI FRÍSTUNÐAR OG ÍÞRÓTTAHALLAR
- D2 = TENIGBYGGING MILLI SKÓLA OG FRÍSTUNÐAR
- GANGSTÉTTAR
- GÓTUR
- BÍLASTÆÐI, ALMENN EDA INNAN LÓÐA
- AKSTURSSTEFNA
- MINJASTAÐIR
- HÆÐARFJÖLDI | LÓÐARSTÆRD
- NÝTINGARHLUTFALL | HÁMARKSHÆÐ

-TILLAGA-

NORDURÞING - HÚSAVÍK

SKÓLASVÆÐI - DEILISKIPULAGSBREYTING NÝBYGGING VIÐ BORGARHÓLSSKÓLA

TEIKN NR:	001	HANNAÐ:	Ófrí
KVARDI-A2:	1:1000	TEIKNAD:	Ófrí
DAGS:	09.09.2024	VERKNR:	22203

