


HLÍUTI-DEILISKIPULAGS NORÐURBINGS 2010-2030



SKÝRINGAR

- afmörkun deiliskipulags
- lóðarmörk - núverandi
- lóðarmörk ný
- lóðarmörk felld úr gildi
- byggingarreitur
- núverandi byggingar á deiliskipulagssvæði
- dæmi um mögulegar byggingar skv. deiliskipulagi
- skiptilínur lóða / húseigna
- núverandi byggingar utan skipulagssvæðis
- Húsværd - einstök hús
- húsnúmer
- lóðarstærð í m<sup>2</sup>
- fjöldi hæða (1 hæð, kjallari, ris)
- megin mænissstefna
- spennistöð
- hæðarlínur 1m
- trjágróður - leiðbeinandi
- græn svæði / gróðursvæði
- gata
- gangstígur
- gönguleið - leiðbeinandi
- kvæð um umferð gangandi
- kvæð um aðkomu akandi
- gangbraut - leiðbeinandi
- bílastæði á lóð - staðsetning leiðbeinandi
- bílastæði hreyfihamlaðra - staðsetning leiðbeinandi
- hjólastæði - staðsetning leiðbeinandi
- Sneiðing (A upprætti D001)

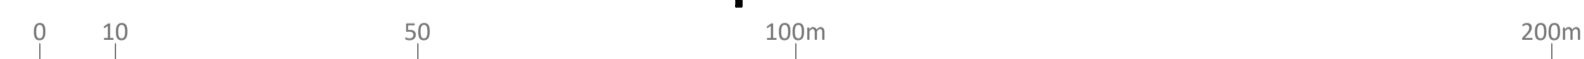

Skipulagsgögn fyrir svæðið eru þessi:  
 Greinargerð með skilmálatöflu  
 Deiliskipulagsuppráttur D001  
 Sneiðingar D002  
 Skýringaruppráttur S001  
 Skuggavarp S002  
 Þrívíddarmyndir S003 og S004

Kortgrunnur:  
 Skipulagsuppráttur er teiknaður á teikn grunn frá Landslagi efh og loftmynd frá Loftmyndum ehf.  
 Hæðarlínur eru 1m línur.

Deiliskipulag þetta, sem auglýst hefur verið skv. 40. og 41. grein skipulagslaga nr. 123/2010 með síðari breytingum var samþykkt í Umhverfismálaráði þann \_\_\_\_\_

og í bæjarstjórn Húsavíkur þann \_\_\_\_\_

Lýsingin var auglýst frá \_\_\_\_\_ xx  
 með athugasemdafresti til \_\_\_\_\_ xx  
 Tillagan var auglýst frá \_\_\_\_\_ xx  
 með athugasemdafresti til \_\_\_\_\_ xx  
 f.h. Norðurbings \_\_\_\_\_

Auglýsing um gildistöku skipulagsins var birt í B-deild Stjórnartíðinda þann \_\_\_\_\_



STÓRHÓLL og Hjarðarholt á Húsavík - deiliskipulag

VERK:	BLAÐSTÆRD:	UNNID:	RÝNT:
104217	A1	ST	-
MÆLIKVARÐI:	DAGS:	DAGS.BREYTI:	
1:1000	10.12. 2024	-	
SAMPYKKT:	UPPRÁTTUR NR. D001		